

قطاع د
المنطقة السكنية
مدينة ٦ أكتوبر الجديدة


نماذج الابواب

نموذج	الارتفاع بالمتر		المواصفات
	متر	سم	
١	1.80	2.20	باب حديدى بارتفاع ١.٨٠ متر وبعمق ٢.٢٠ متر بحدود ١٠ سم
٢	0.90	2.20	باب حديدى بارتفاع ٠.٩٠ متر وبعمق ٢.٢٠ متر بحدود ١٠ سم
٣	0.8	2.20	باب حديدى بارتفاع ٠.٨ متر وبعمق ٢.٢٠ متر بحدود ١٠ سم

نماذج الشبابيك

نموذج	عرض	ارتفاع	المواصفات
ش ١	١.٨٠	١.٢٠	شباك ٢ خلفه فارج زجاج قلاب على محور القس
ش ٢	١.٨٠	١.٢٠	شباك خلفه زجاج مصطبر من الالومنيوم قطاع


كروكي القطعة

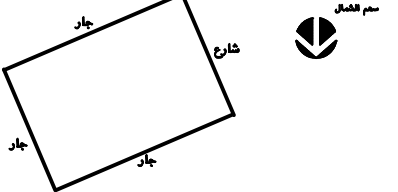

مسطحات القطعة

قطعة ١٧	
مساحة الارض	٣٠٤٨
النسبة البنائية	-
مساحة دور الديروم	..
مساحة الدور الارضى	١٣١٩,٢
مساحة الدور المتكرر	١٣٤١,١٢
مساحة غرف المسطح	٢٤٣,٨٤
المسطحات المكشوفة	244
محيط السور	٤٢٥,٤

ملاحظات
جميع الأبعاد بالمتر مالم يذكر خلاف ذلك على الرسم
جميع المناسيب بالمتر وبماخوذة من الصفر المعماري
و الذى يعتبر منسوب الرصيف امام مدخل العمارة
يجب مطابقة جميع اللوحات المعمارية مع اللوحات الانشائية

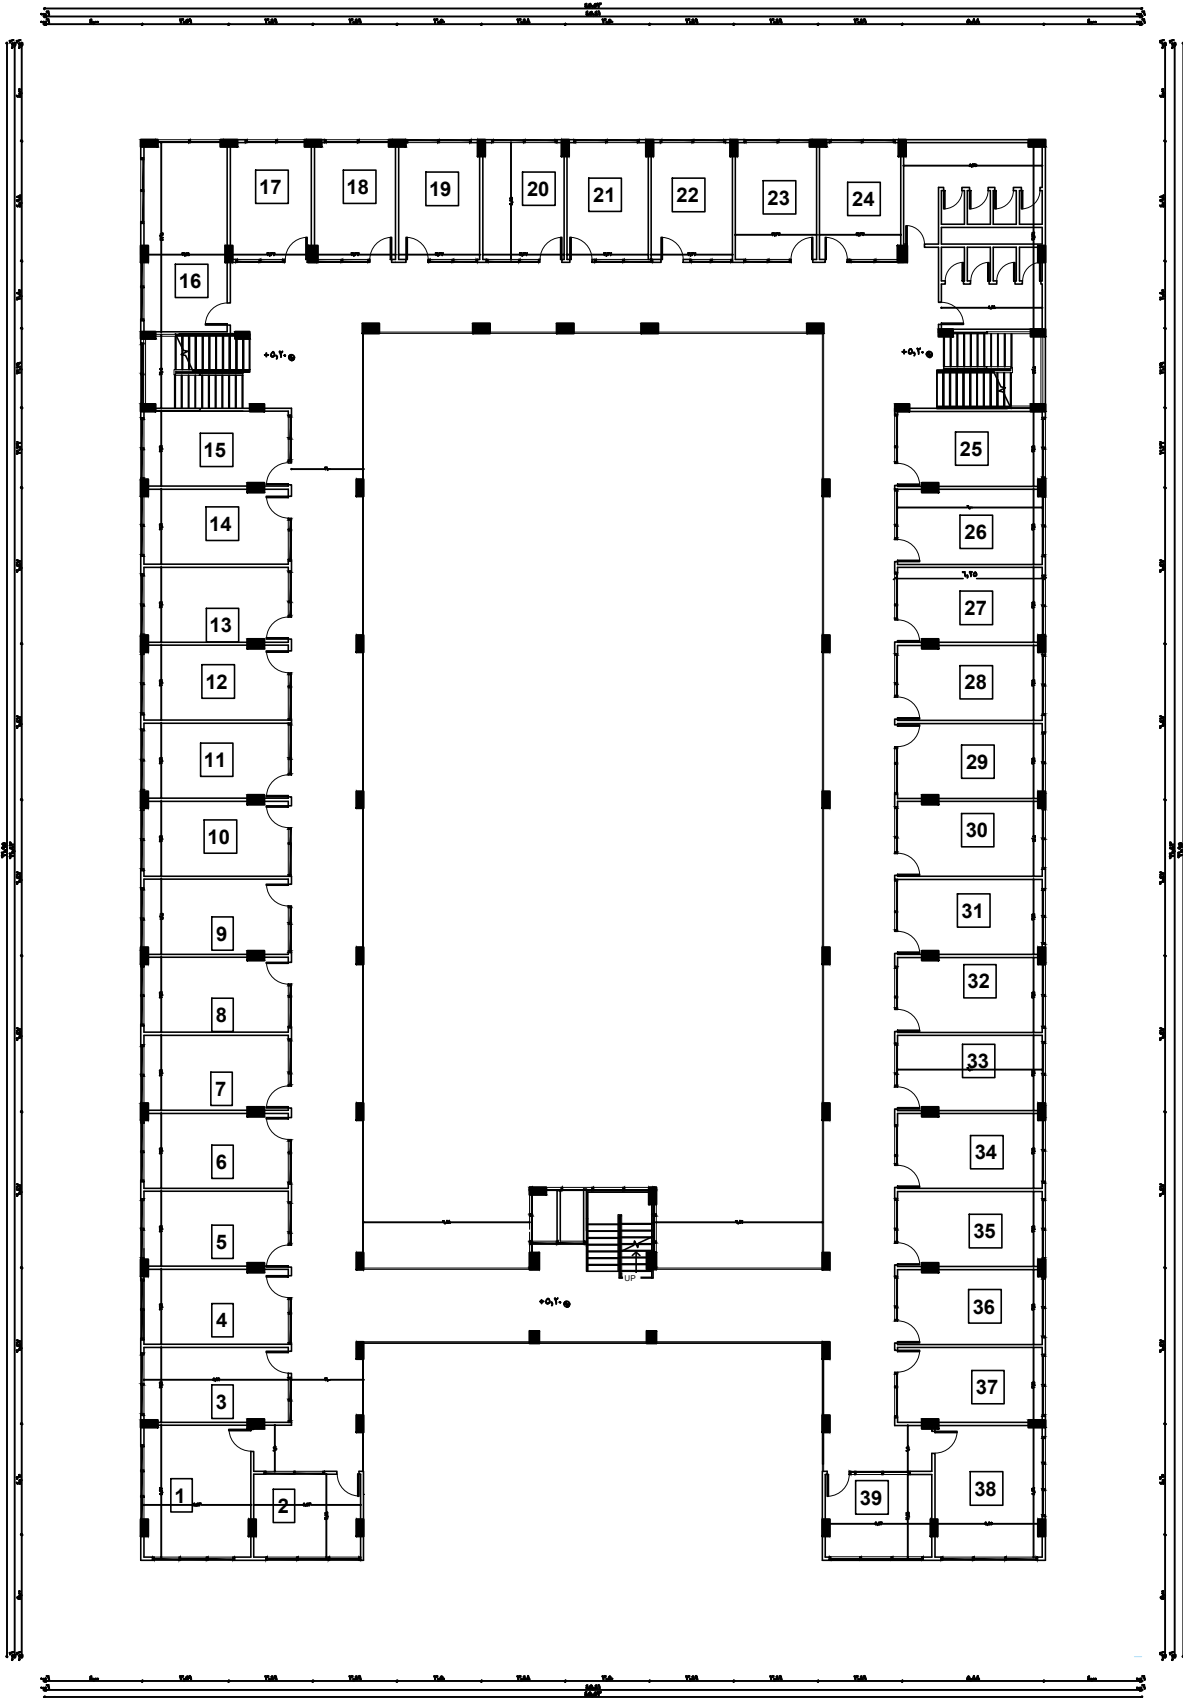

المشروع		مول تجارى	
المالك			
رقم القطعة	١٧		
مدينة ٦ أكتوبر الجديدة			
اسم اللوحة		المسقط الافقى للدور المتكرر	
تصميم			
رقم اللوحة	٣	معمارى	مقياس الرسم ١/٨